




Gebruiksoppervlakte (GO)			
Zone Category	Verdieping	Ruimte	Oppervlakte
Bijeenkomstfunctie			
	Kelder -6.360	001	99
	Kelder -6.360	002	282
	Kelder -1.900	003	66
	Kelder -1.900	004	83
	Begane grond 0	005	135
	Verdieping +3.600	006	33
			698 m²
Industriefunctie			
	Kelder -6.360	011	47
	Kelder -6.360	012	106
	Kelder -1.900	013	26
	Begane grond 0	014	9
	Begane grond 0	015	12
			200 m²
Kantoorfunctie			
	Begane grond 0	021	16
			16 m²
			914 m²

Legenda - overzicht gebruiksfunctie - GO (berekening cf. NEN2580)

002 Bijeenkomstfunctie


005 Industriefunctie

006 Kantoorfunctie

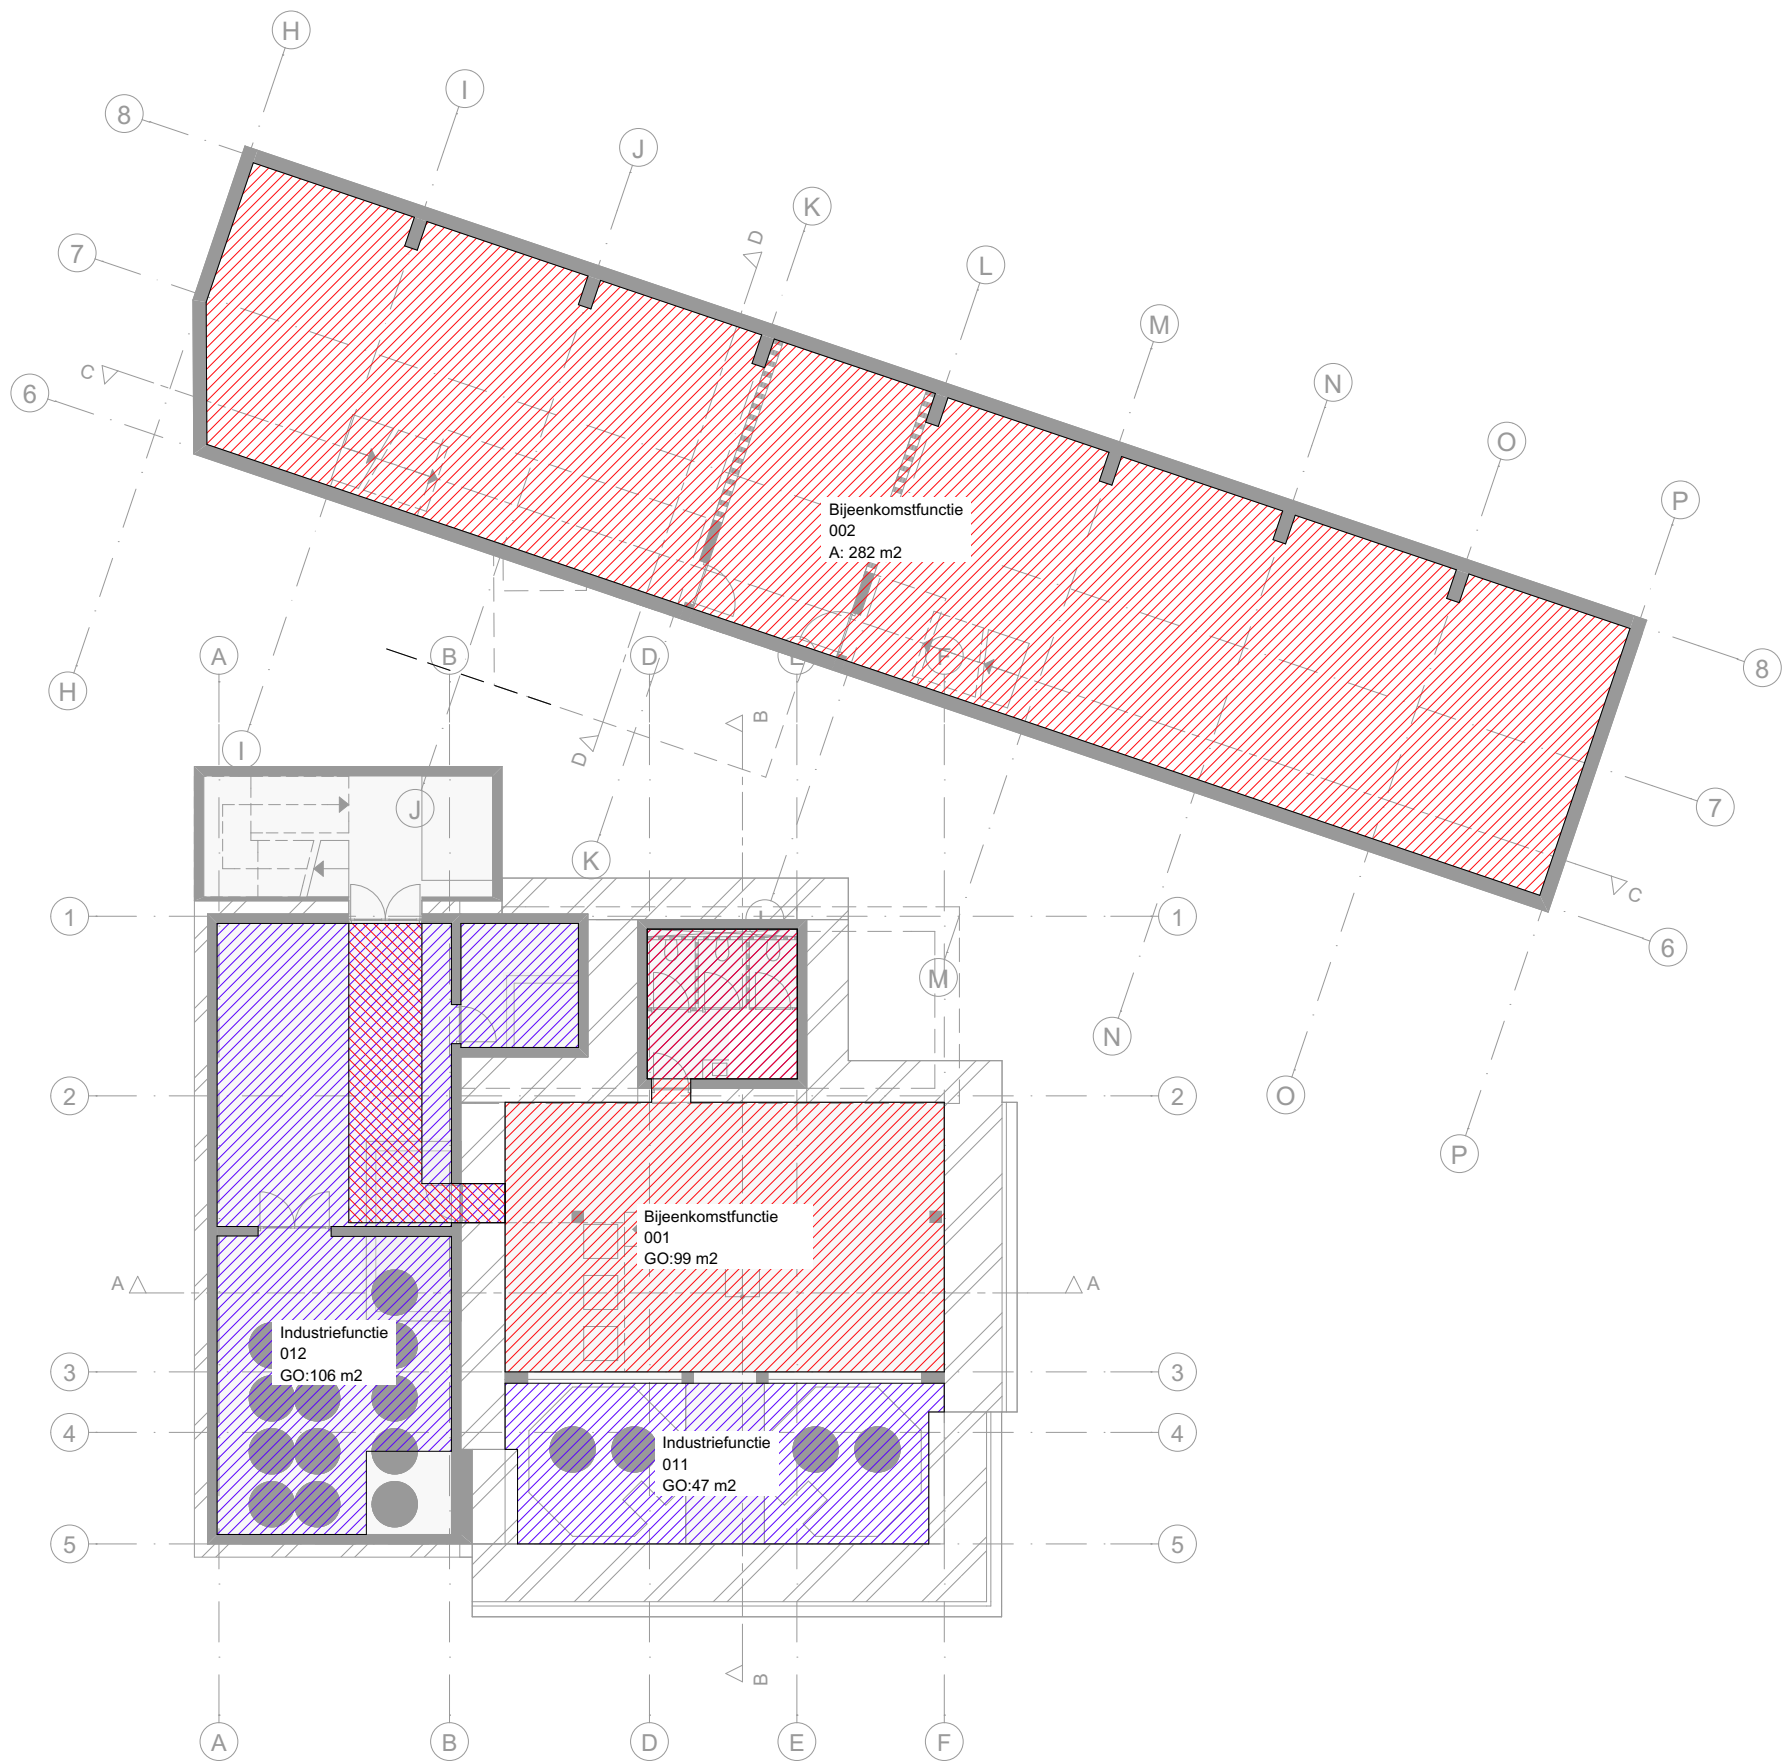


Legenda - overzicht gebruiksfunctie - GO (berekening cf. NEN2580)

- 002 Bijeenkomstfunctie
- 005 Industriefunctie
- 006 Kantoorfunctie

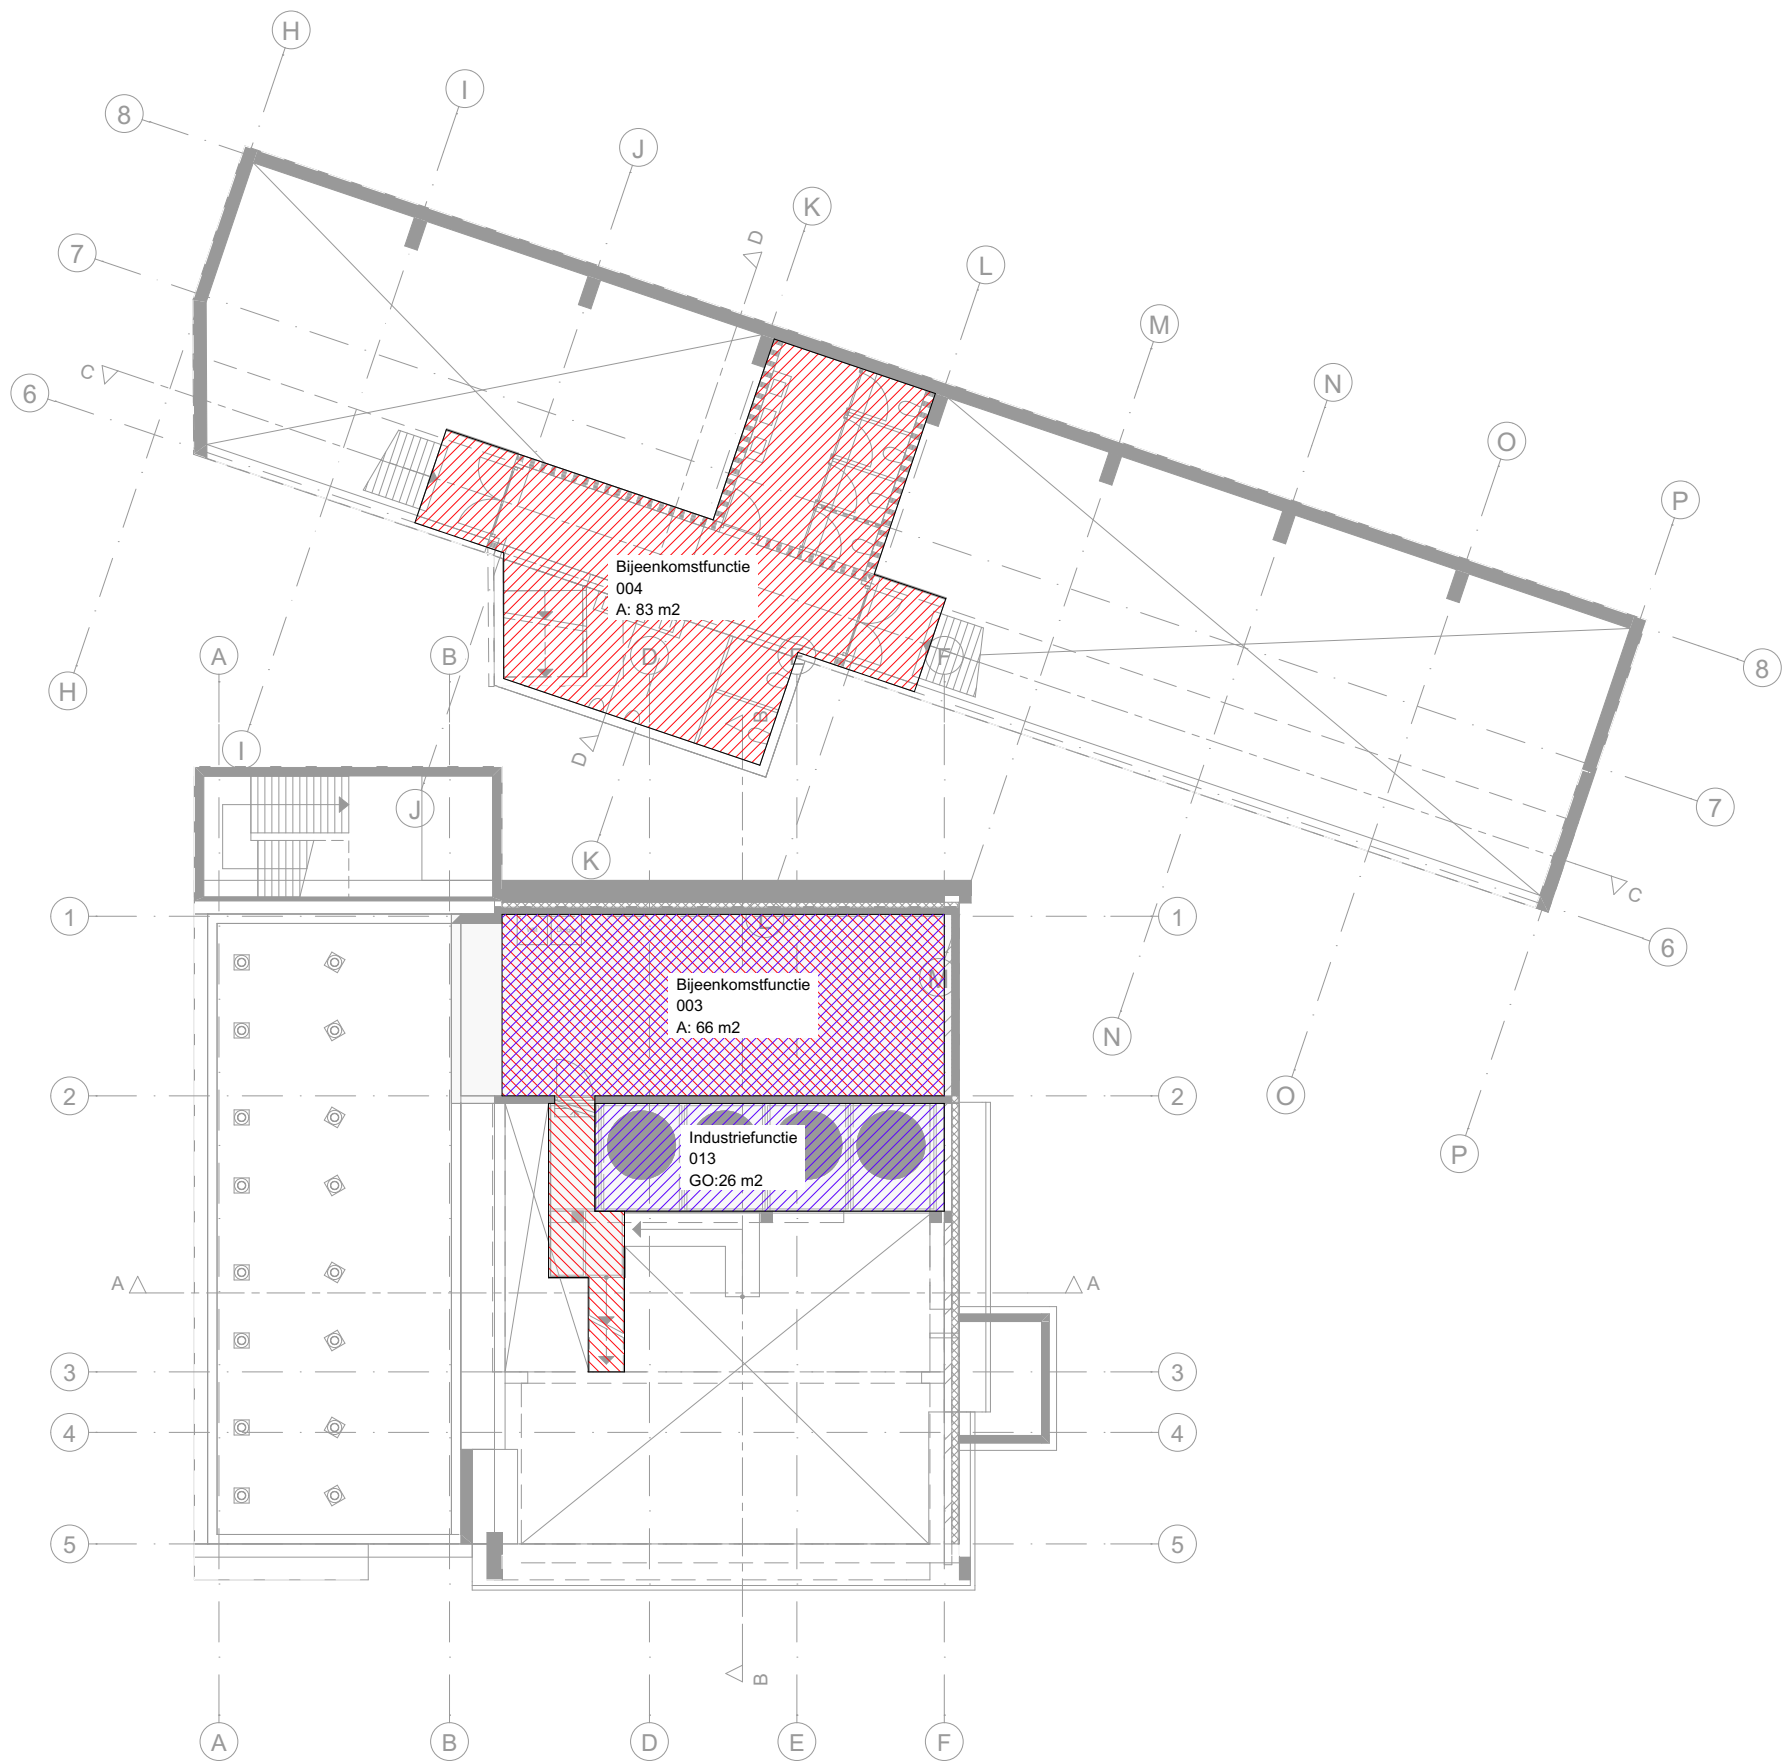


Legenda - overzicht gebruiksfunctie - GO (berekening cf. NEN2580)

- 002 Bijeenkomstfunctie
- 006 Kantoorfunctie
- 005 Industriefunctie

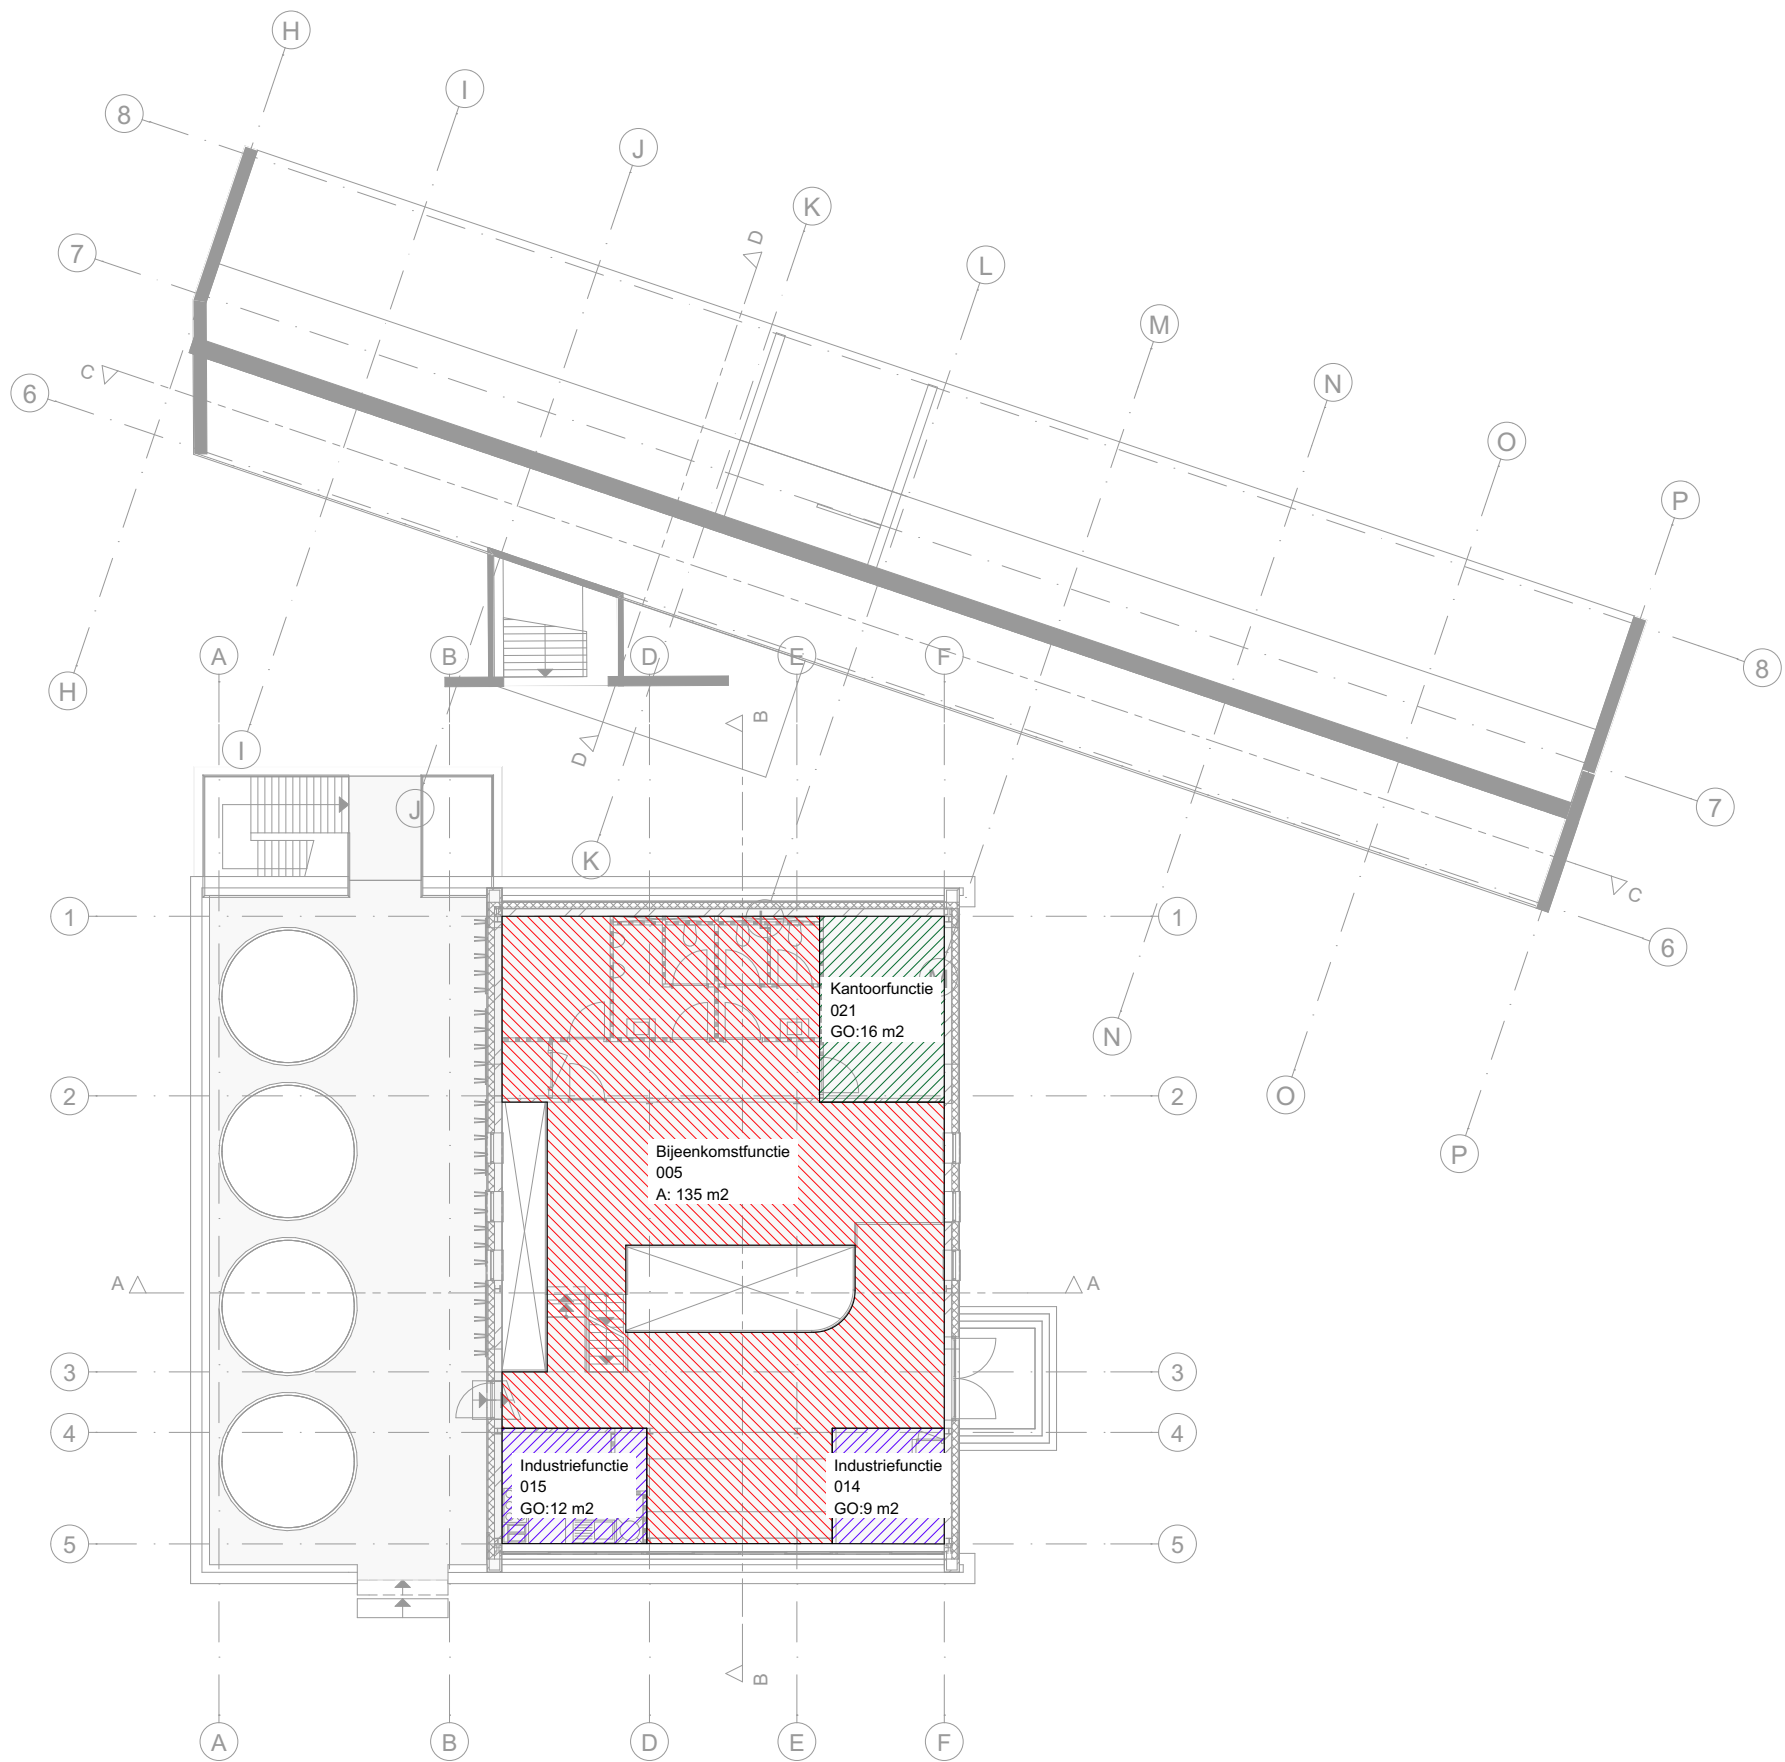

Legenda - overzicht gebruiksfunctie - GO (berekening cf. NEN2580)

	002 Bijeenkomstfunctie		005 Industriefunctie
	006 Kantoorfunctie		

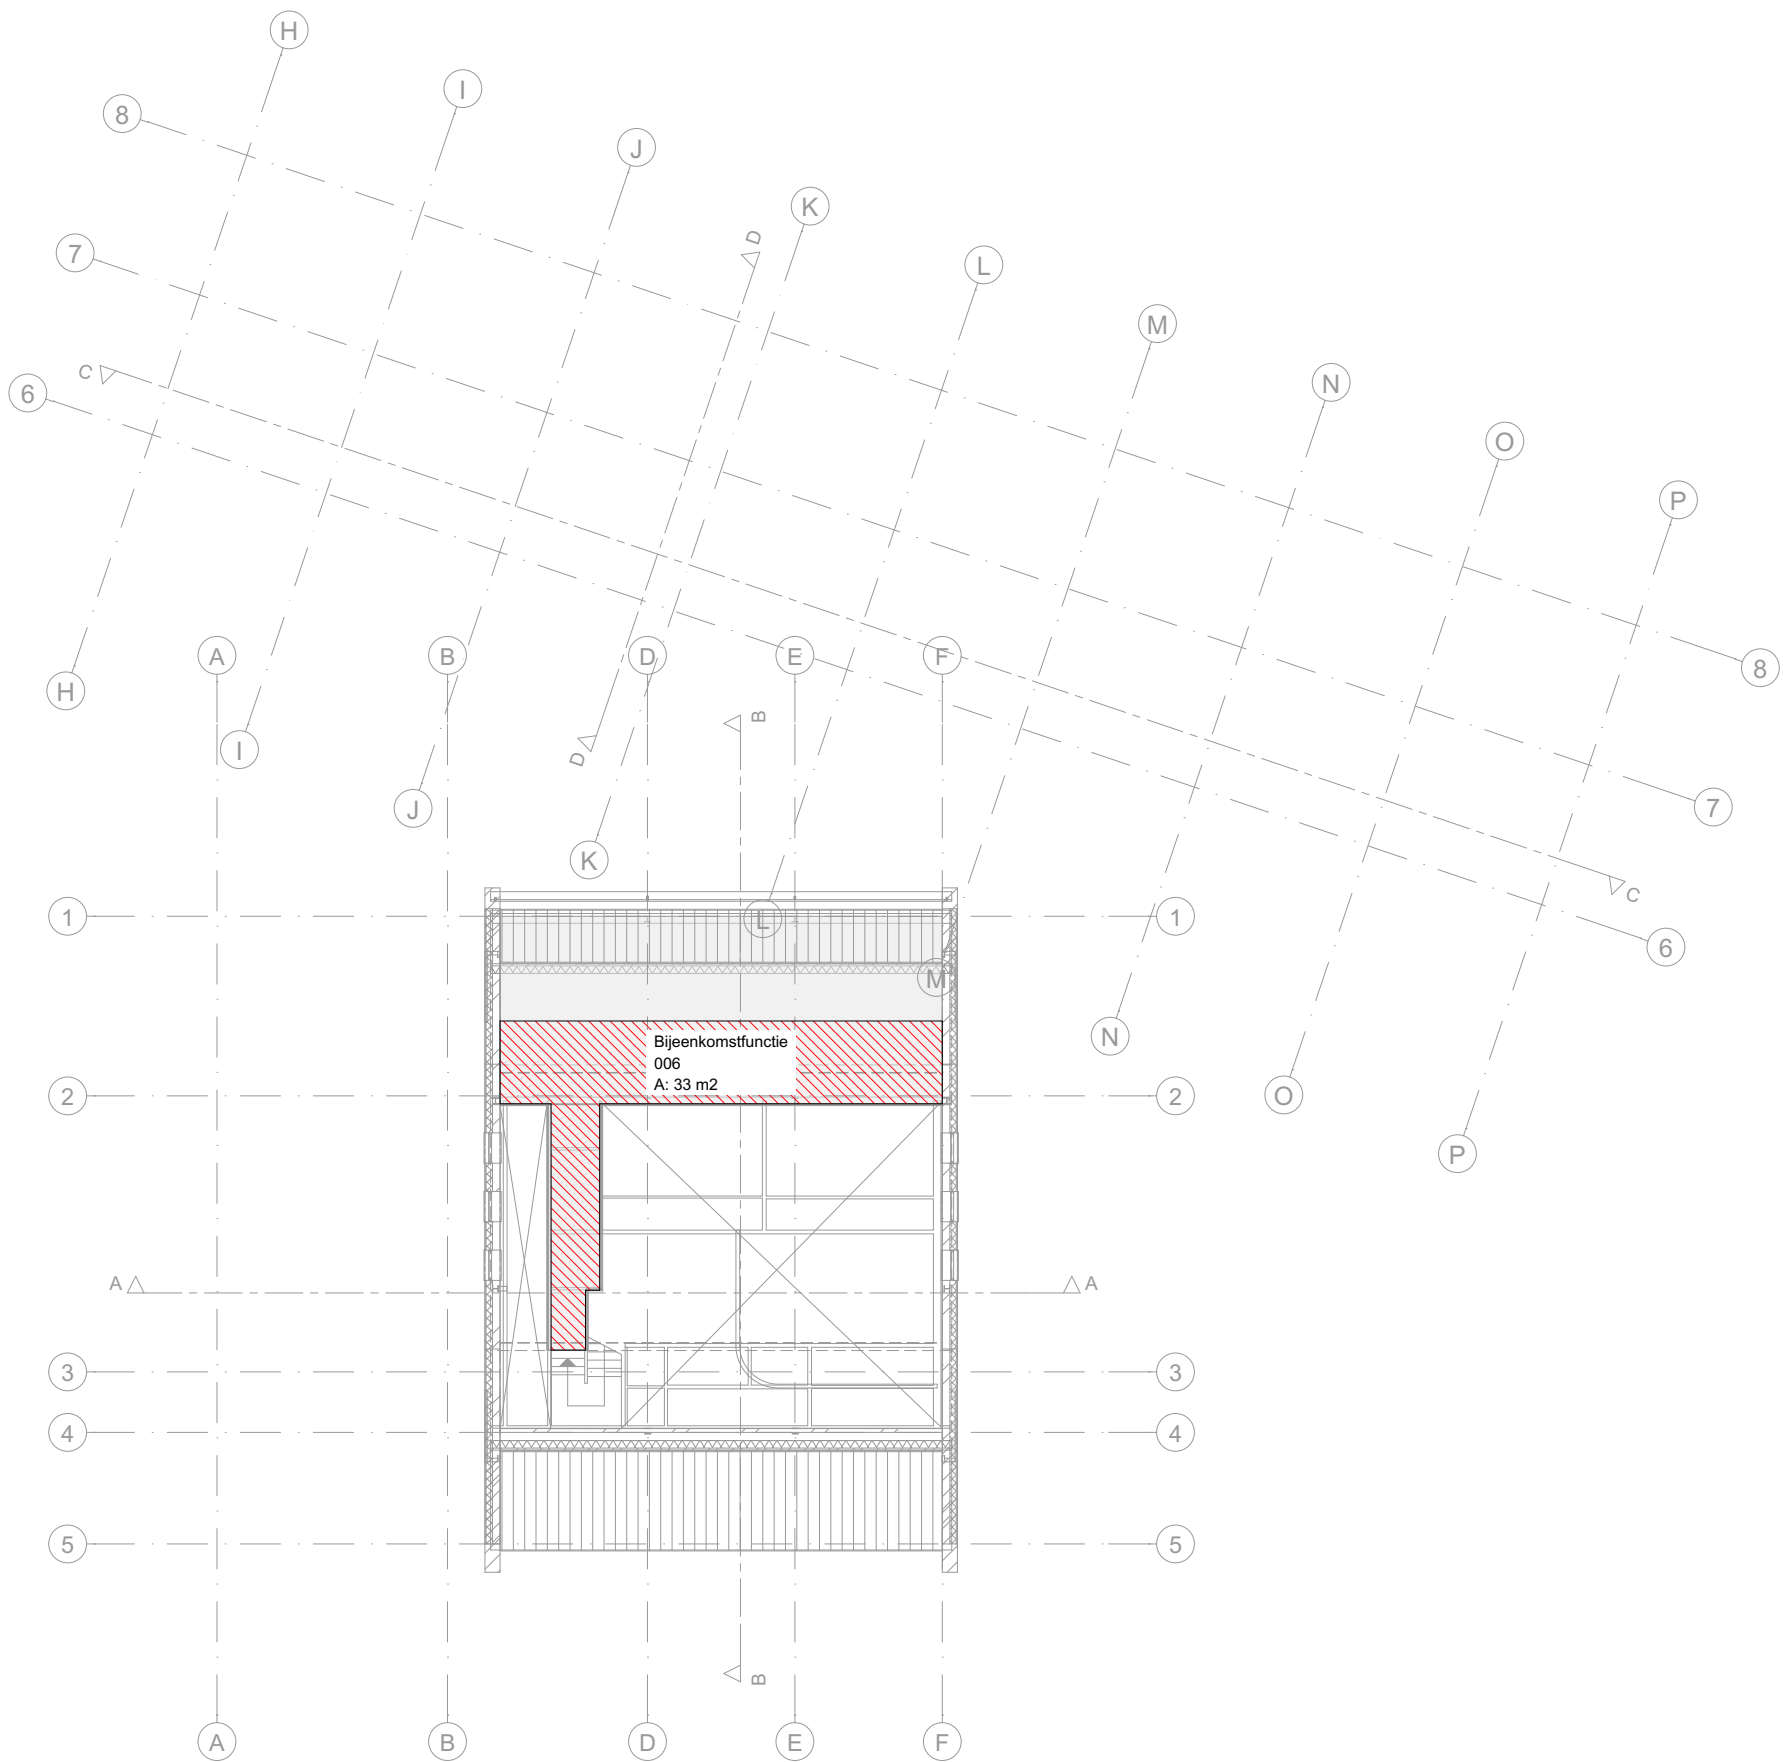

Legenda - overzicht gebruiksfunctie - GO (berekening cf. NEN2580)

- 002 Bijeenkomstfunctie
- 005 Industriefunctie
- 006 Kantoorfunctie

ReDevelopment Company



PROJECTNUMMER
1702
SCHAAL
1:200
FORMAAT
A3

DETAILNUMMER
DO.500.03
DATUM
25-05-2017

ONDERWERP
Verdieping 1
FASE
Definitief Ontwerp

STATUS
DEFINITIEF