


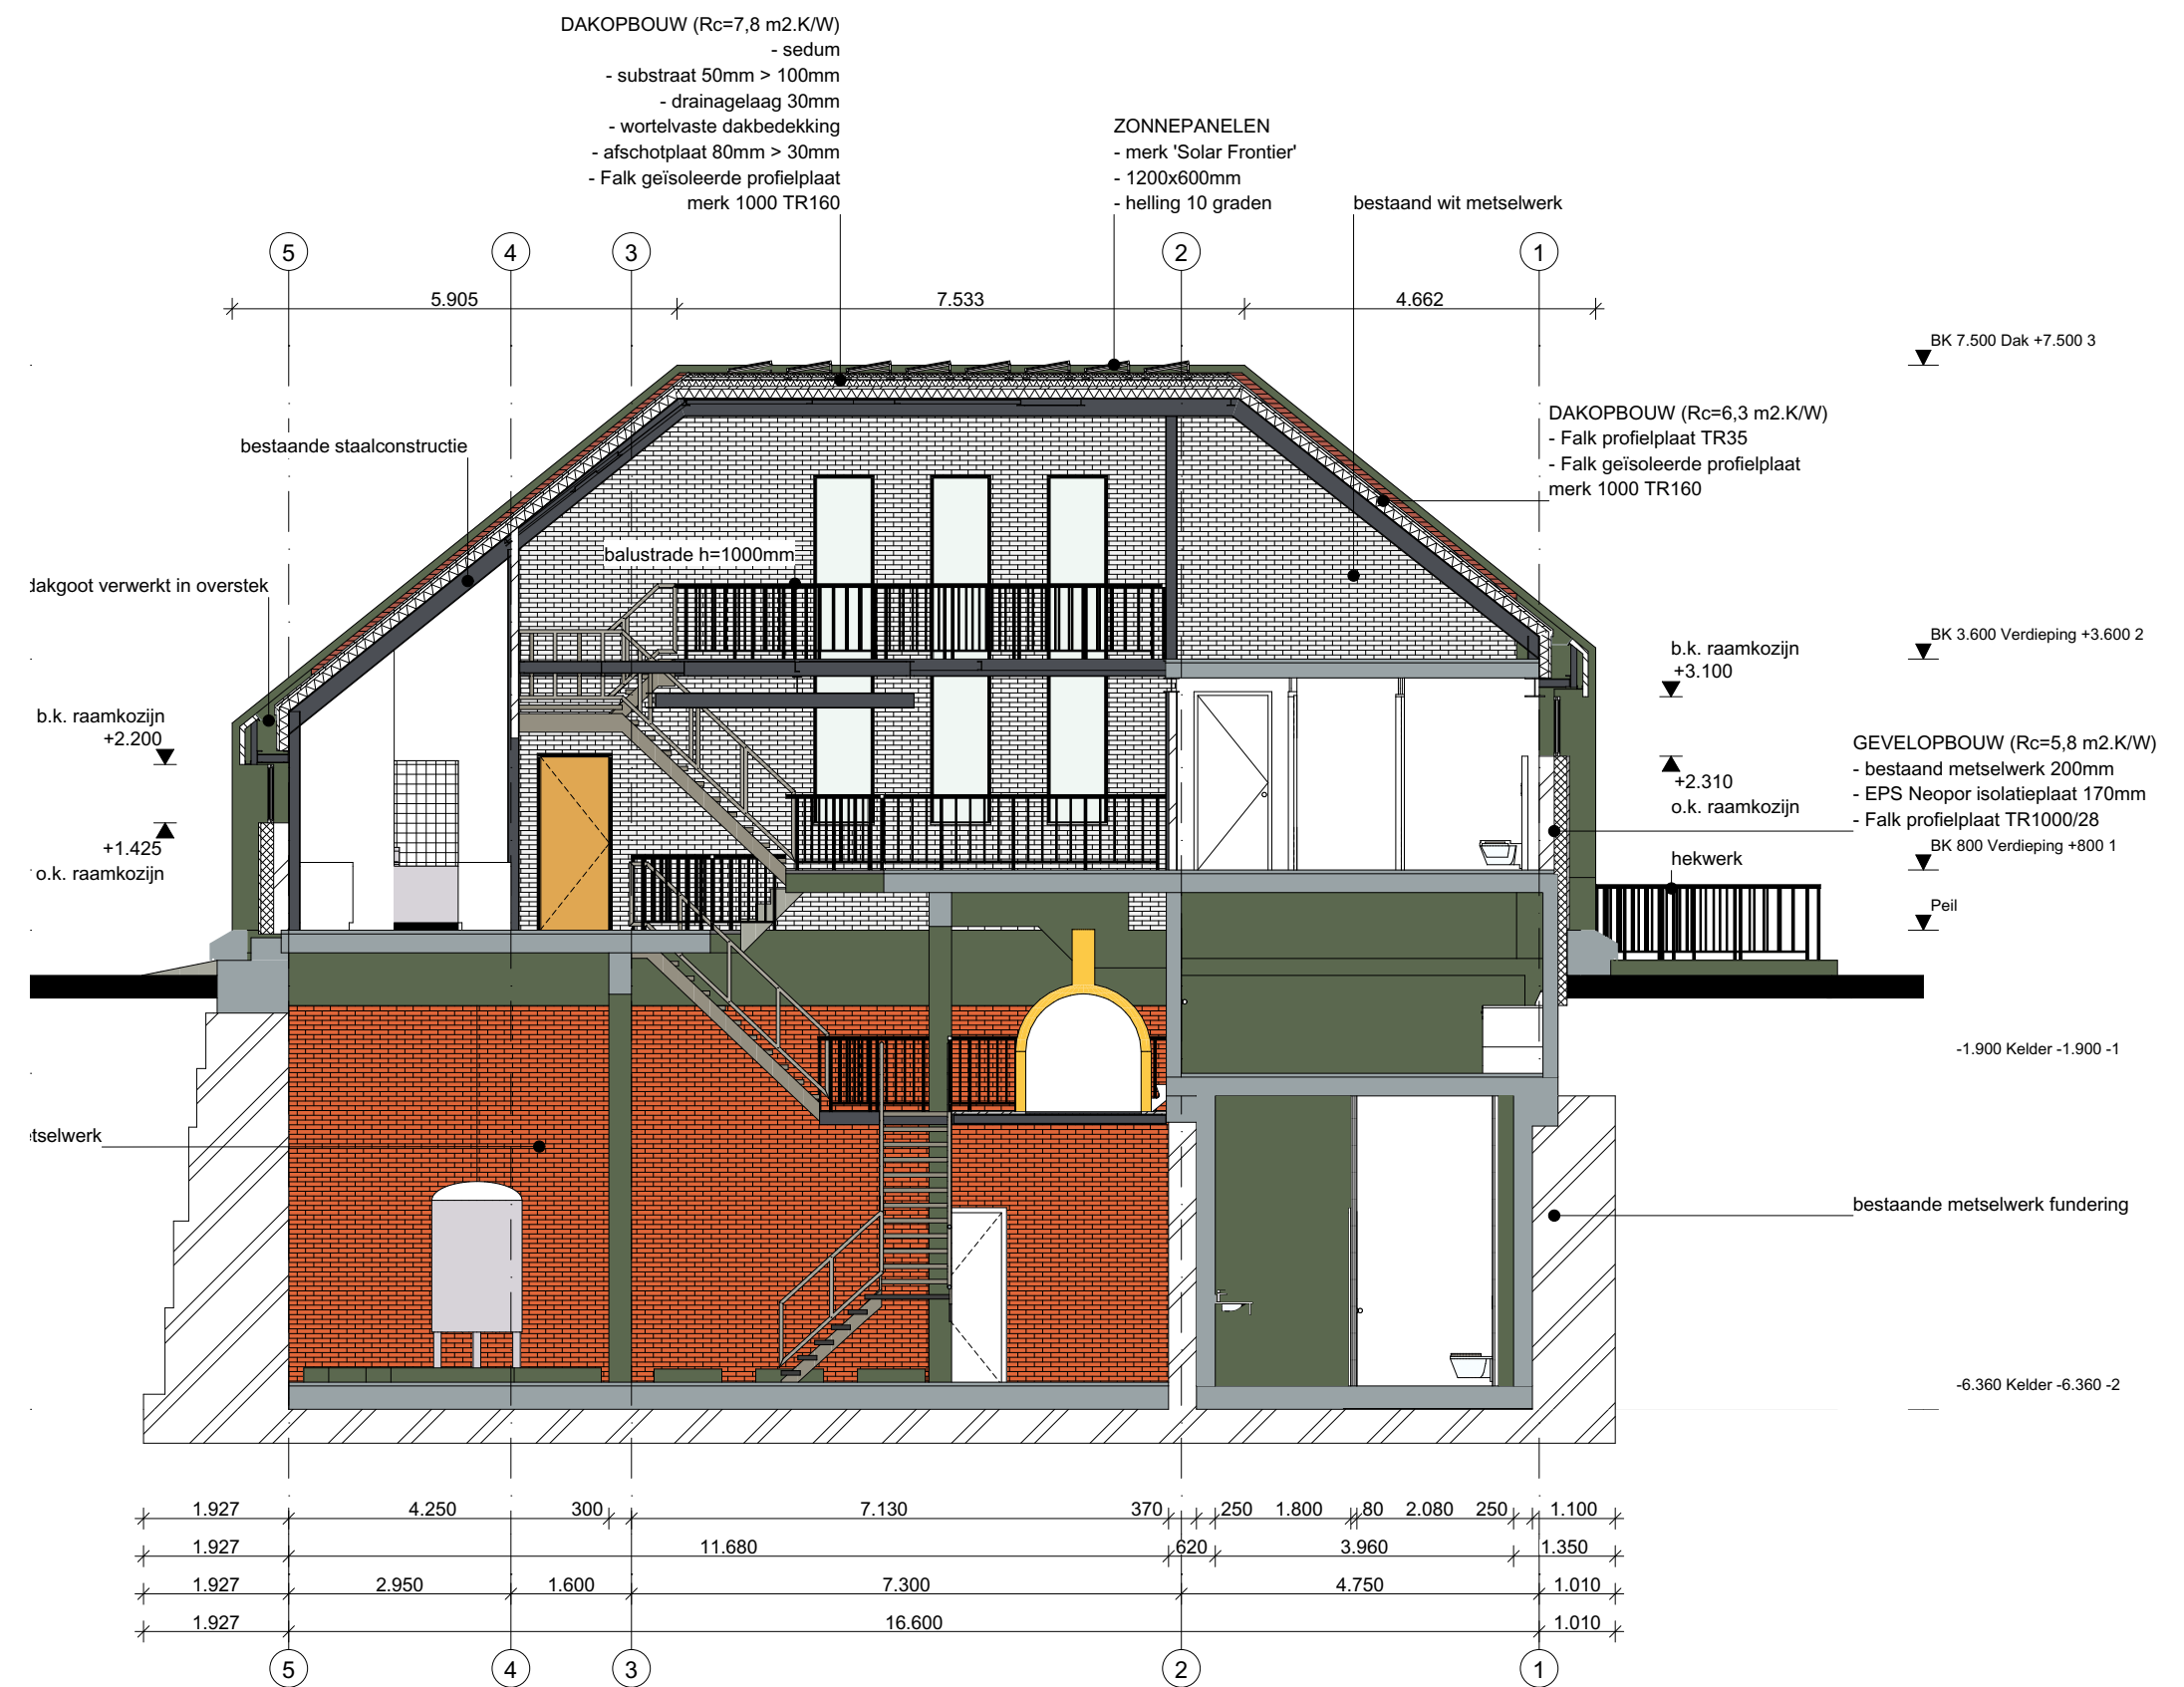

Doorsnede A-A



Doorsnede B-B

TEKENINGNUMMER

DO.200

## ONDERWERP

## Doorsneden

DATUM  
25-05-2017

FASE

**Definitief Ontwerp**

STATUS  
DEFINITIEF

PROJECTNAAM  
Waterpompstation

OPDRACHTGEVER  
HAN

PROJECTNUMMER1702

FORMAAT A2 [594 x 420]

SCHAALE 1:100