



Sub-gebruiksfuncties					
Verdieping	Ruimte	Sub-gebruiksfunctie	Naam		Oppervlakte
Kelder -6.360					
	FR	Functieruimte	Gistingsruimte	-2.04	48
	FR	Functieruimte	Lageren/opslag	-2.03	44
	FR	Functieruimte	Opslag	-2.01	10
	FR	Functieruimte	Opslag	-2.02	50
	FR	Functieruimte	Opslag	-2.12	30
	FR	Functieruimte	Reservering installat...	-2.05	13
					195 m²
	TR	Toiletruimte	Toilet	-2.08	16
					16 m²
	VKR	Verblijfsruimte ALG	Trap	-2.07	5
					5 m²
	VR	Bijeenkomstfunctie	Bar/brouwerij	-2.06	65
	VR	Bijeenkomstfunctie	Grote zaal	-2.13	143
	VR	Bijeenkomstfunctie	Kleine zaal	-2.11	105
					313 m²
Kelder -1.900					
	FR	Functieruimte	Brouwersruimte	-1.05	26
	FR	Functieruimte	Opslag/voorbereidin...	-1.01	61
	FR	Toiletruimte	Toilet	-1.11	20
	FR	Toiletruimte	Toilet	-1.16	16
					123 m²
	VKR	Verkeersruimte ALG	Entree	-1.15	6
	VKR	Verkeersruimte ALG	Gang	-1.02	7
	VKR	Verkeersruimte ALG	Gang	-1.13	33
	VKR	Verkeersruimte ALG	Trap	-1.03	2
	VKR	Verkeersruimte ALG	Trap	-1.04	4
	VKR	Verkeersruimte ALG	Trap	-1.12	2
	VKR	Verkeersruimte ALG	Trap	-1.14	2

Sub-gebruiksfuncties					
Verdieping	Ruimte	Sub-gebruiksfunctie	Naam		Oppervlakte
Begane grond 0					
	FR	Functieruimte	Bar/keuken	0.08	16
	FR	Functieruimte	Berging	0.01	9
	FR	Functieruimte	Keuken	0.08	10
	FR	Functieruimte	Opslag	0.09	7
					42 m²
	TEC	Technische ruimte	MK	0.06	0
	TEC	Technische ruimte	Service	0.02	2
					2 m²
	TR	Toiletruimte	Toilet	0.03	18
					18 m²
	VKR	Verkeersruimte ALG	Entree	0.11	6
	VKR	Verkeersruimte ALG	Gang	0.05	11
	VKR	Verkeersruimte ALG	Gang	0.05	12
					29 m²
	VR	Verblijfsruimte - kantoor	Kantoor	0.04	15
	VR	Verblijfsruimte ALG	Restaurant	0.06	30
	VR	Verblijfsruimte ALG	Restaurant	0.06	38
					83 m²
Verdieping +3.600					
	VKR	Verkeersruimte ALG	Gang	1.02	8
	VKR	Verkeersruimte ALG	Trap	1.03	5
					13 m²
	VR	Verblijfsruimte ALG	Restaurant	1.01	31
					31 m²
					926 m²

Legenda - overzicht sub-gebruiksfunctie

<div></div> VR - Verblijfsruimte	<div></div> TR - Toiletruimte
<div></div> VKR - Verkeersruimte	<div></div> FR - Functieruimte
<div></div> TEC - Technische ruimte	

ReDevelopment Company




PROJECTNUMMER
1702
SCHAAL
1:1
FORMAAT
A3

DETAILNUMMER
DO.510
DATUM
25-05-2017


ONDERWERP
Renvooi en lijst
FASE
Definitief Ontwerp

STATUS
DEFINITIEF

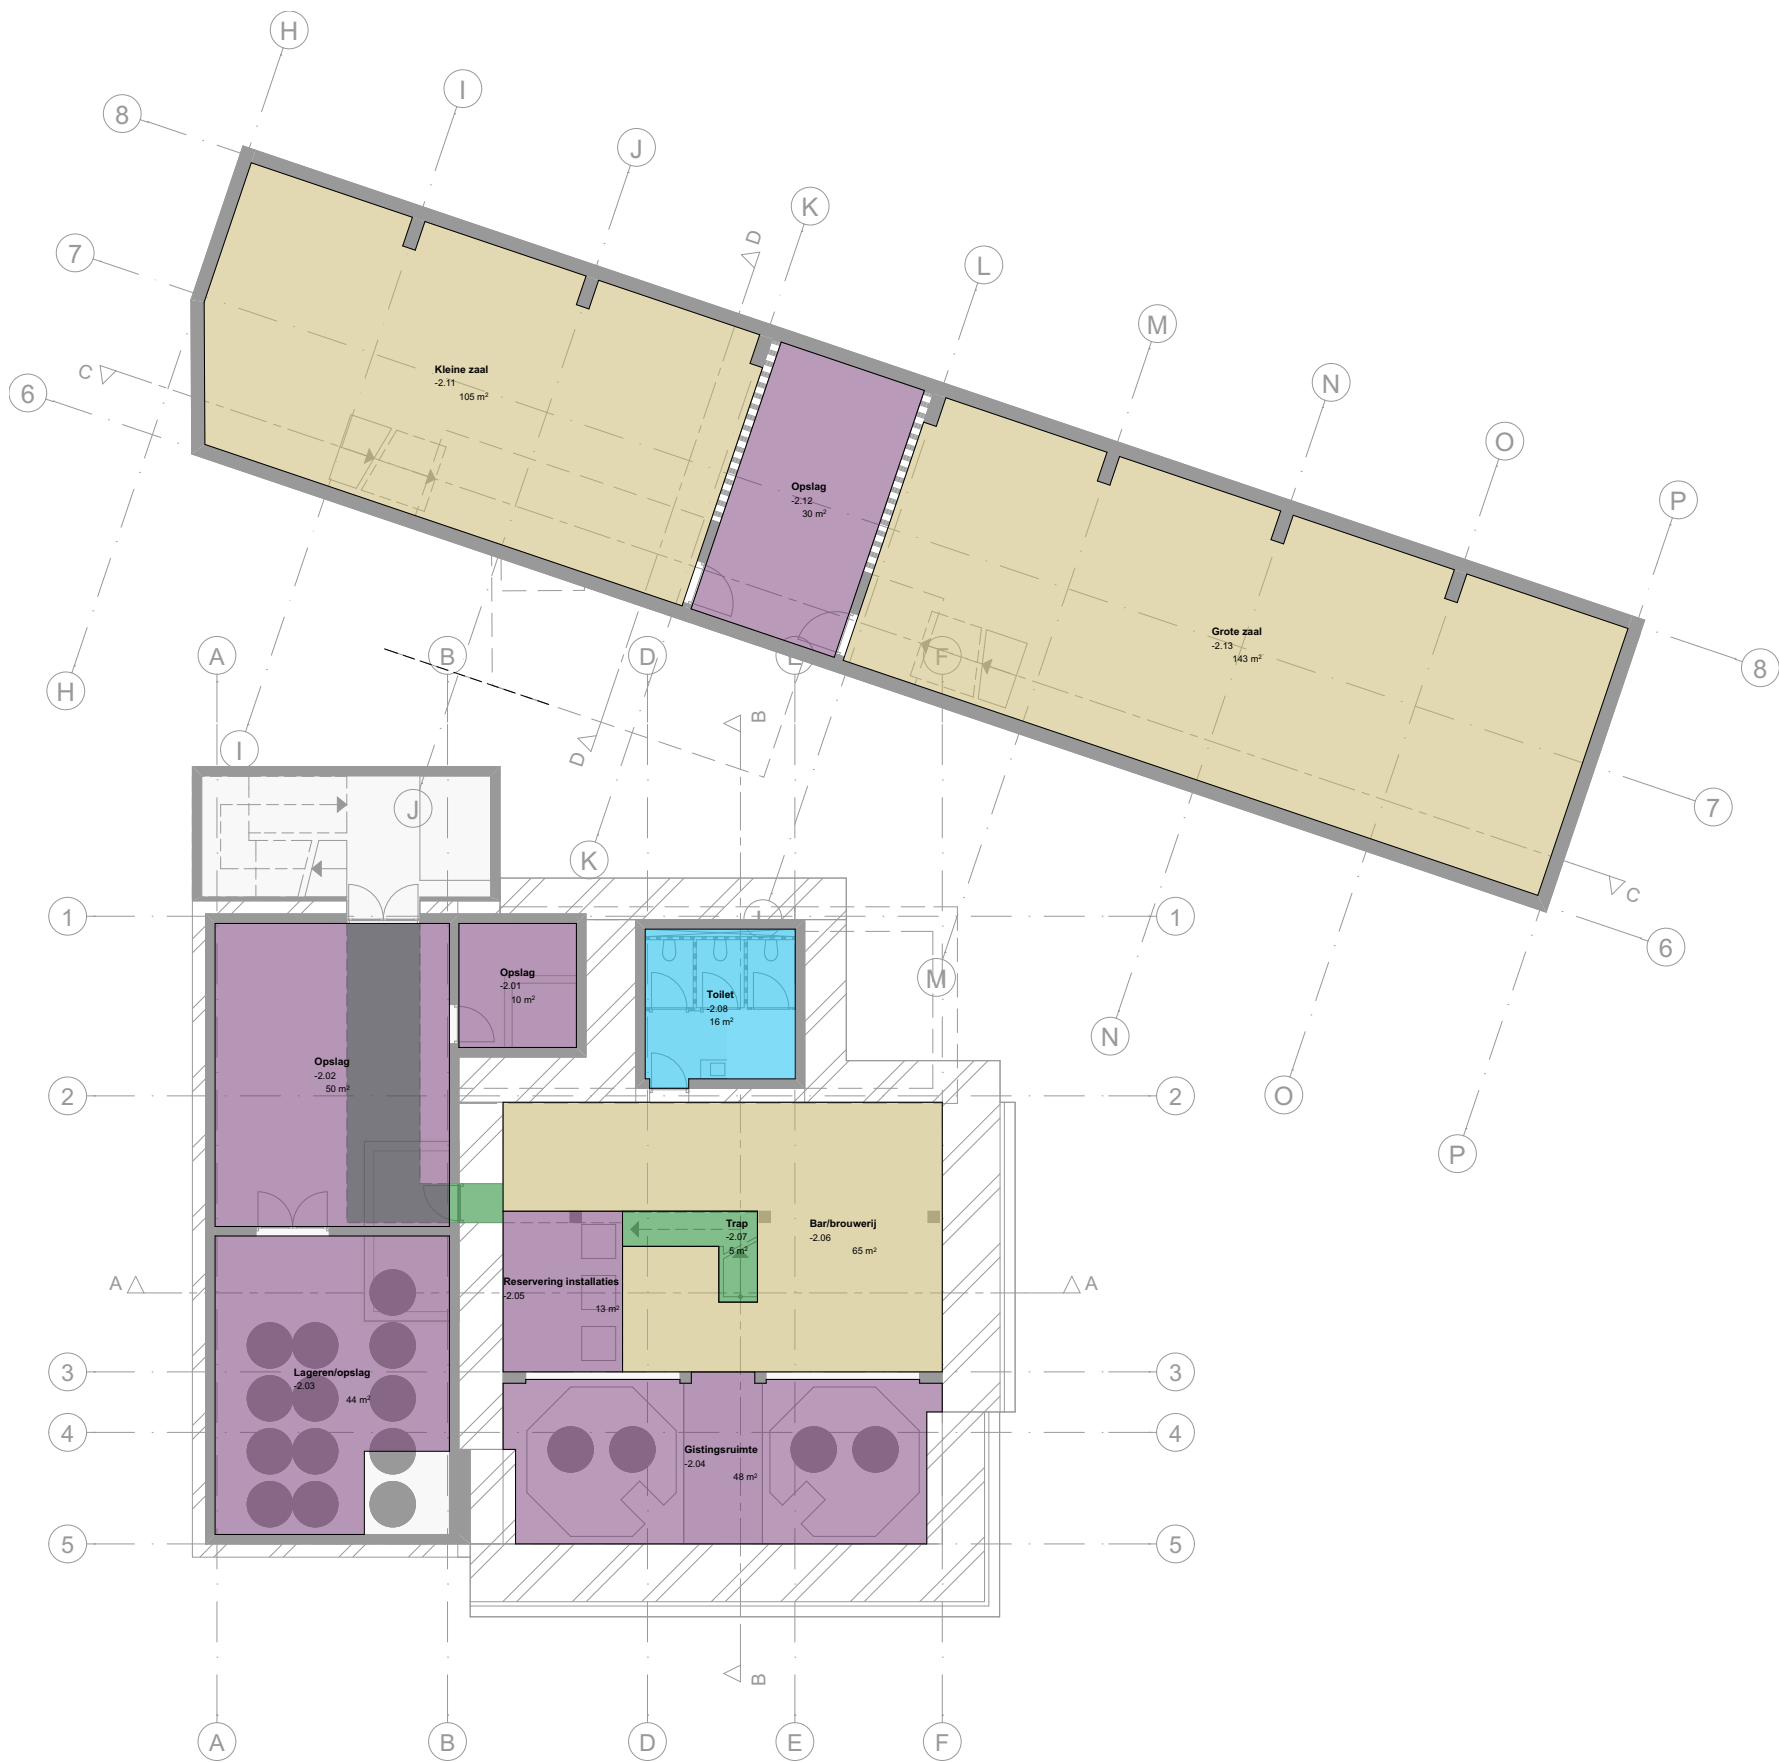


Legenda - overzicht sub-gebruiksfunctie

VR - Verbljfsruimte	TR - Toiletruimte
VKR - Verkeersruimte	FR - Functieruimte
TEC - Technische ruimte	

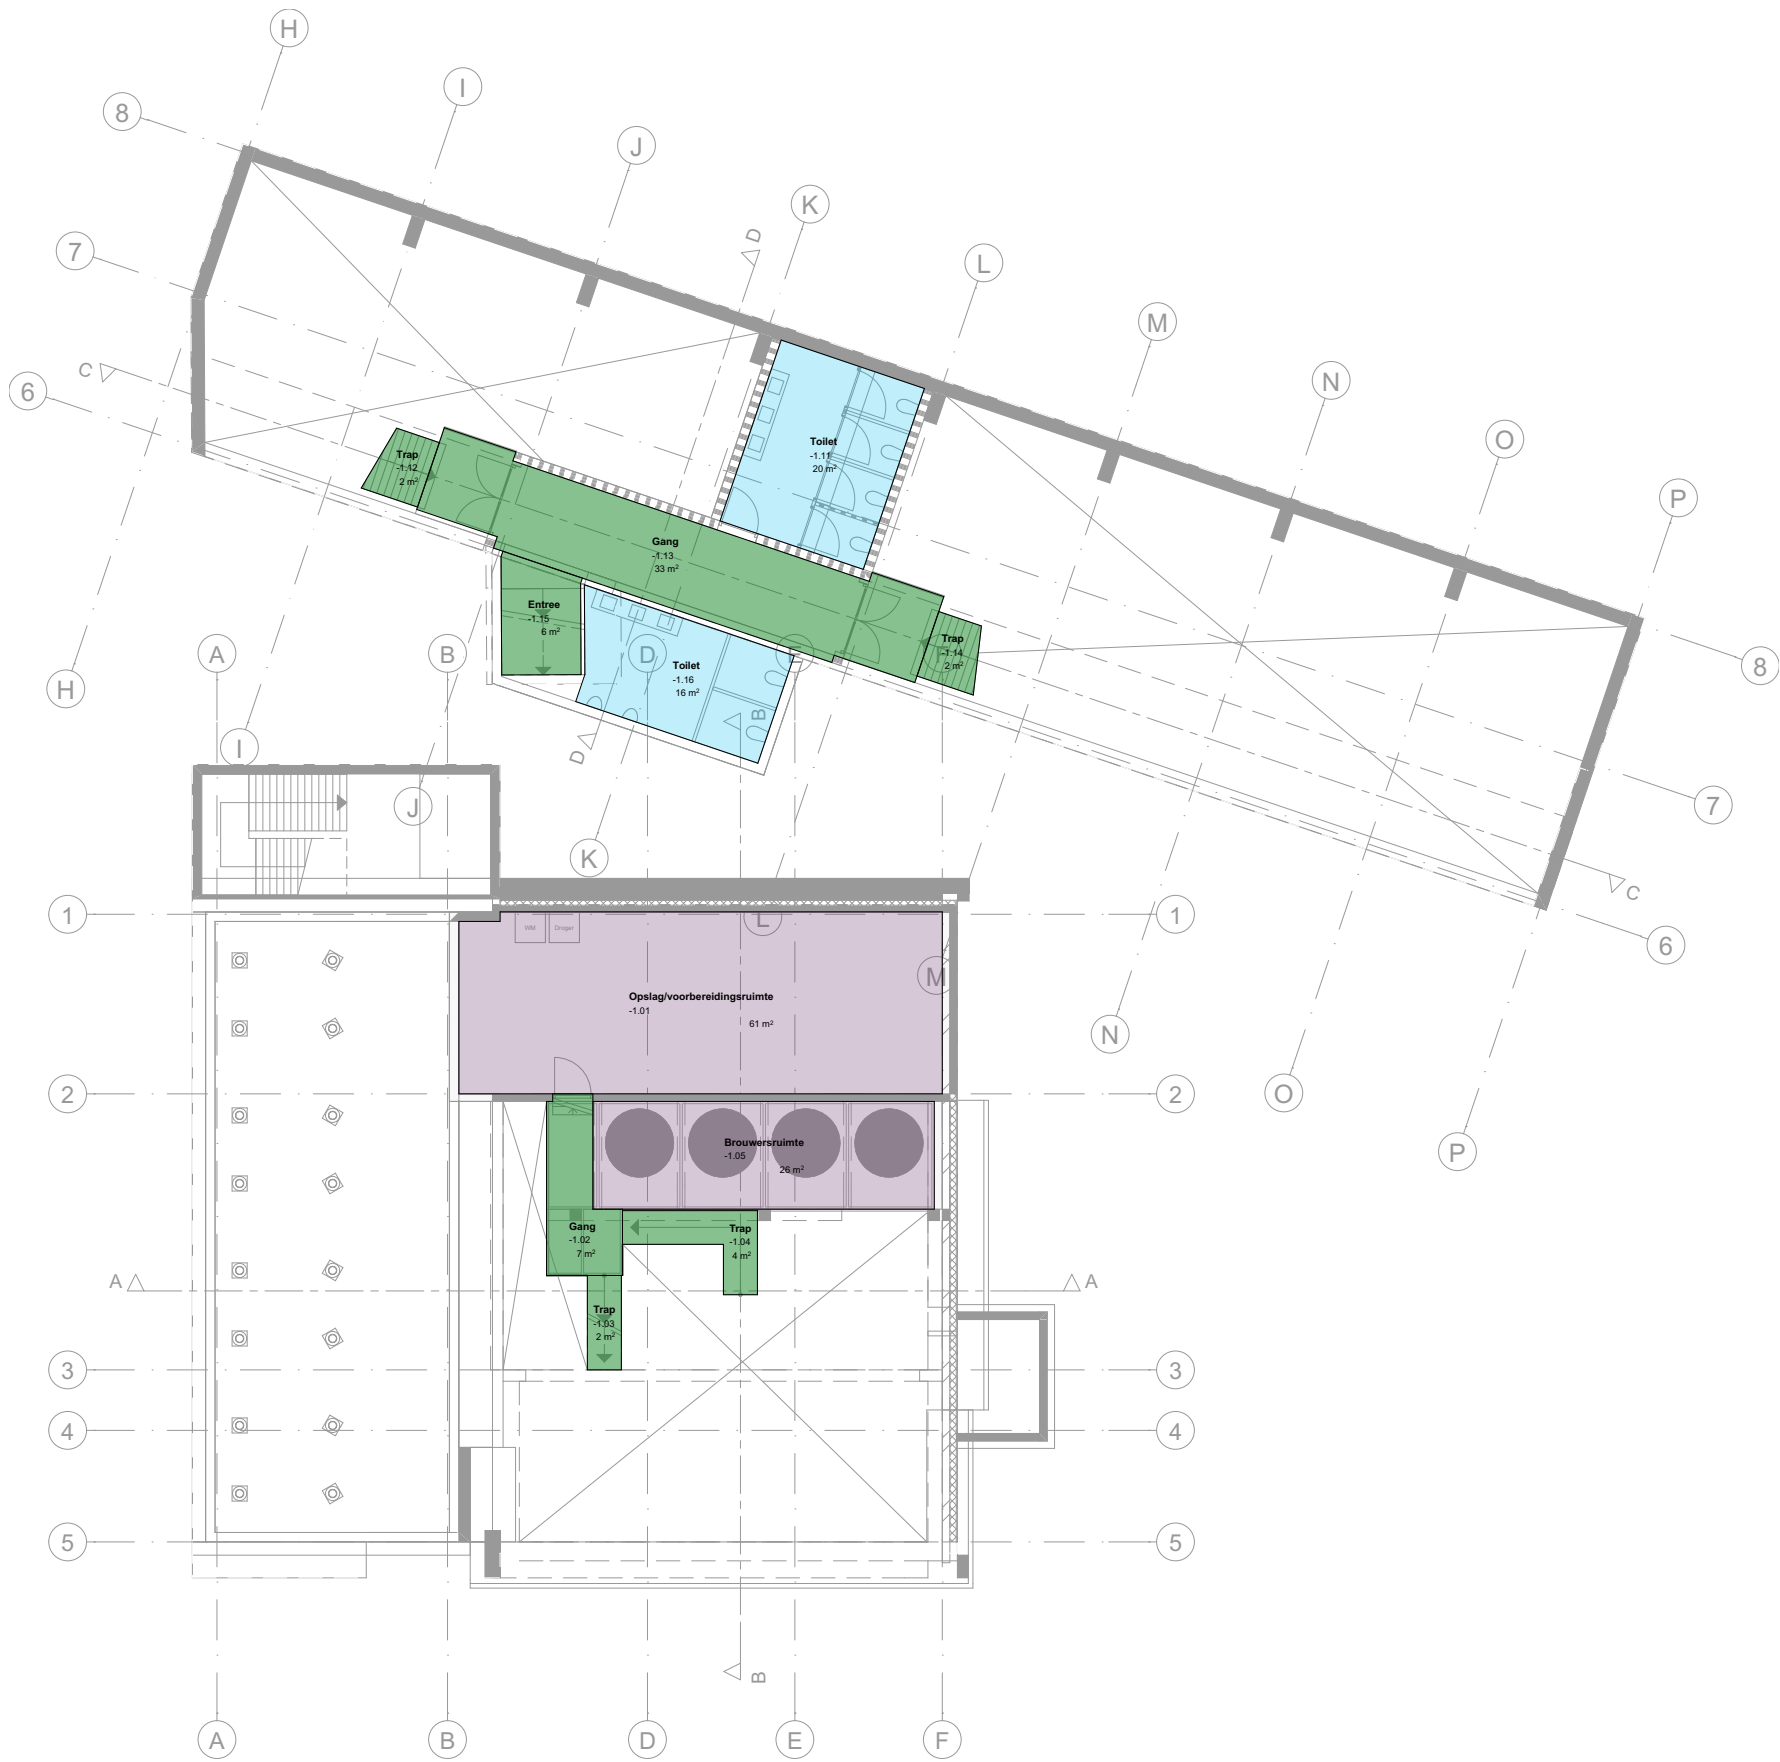


Legenda - overzicht sub-gebruiksfunctie

VR - Verblijfsruimte	TR - Toiletruimte
VKR - Verkeersruimte	FR - Functieruimte
TEC - Technische ruimte	

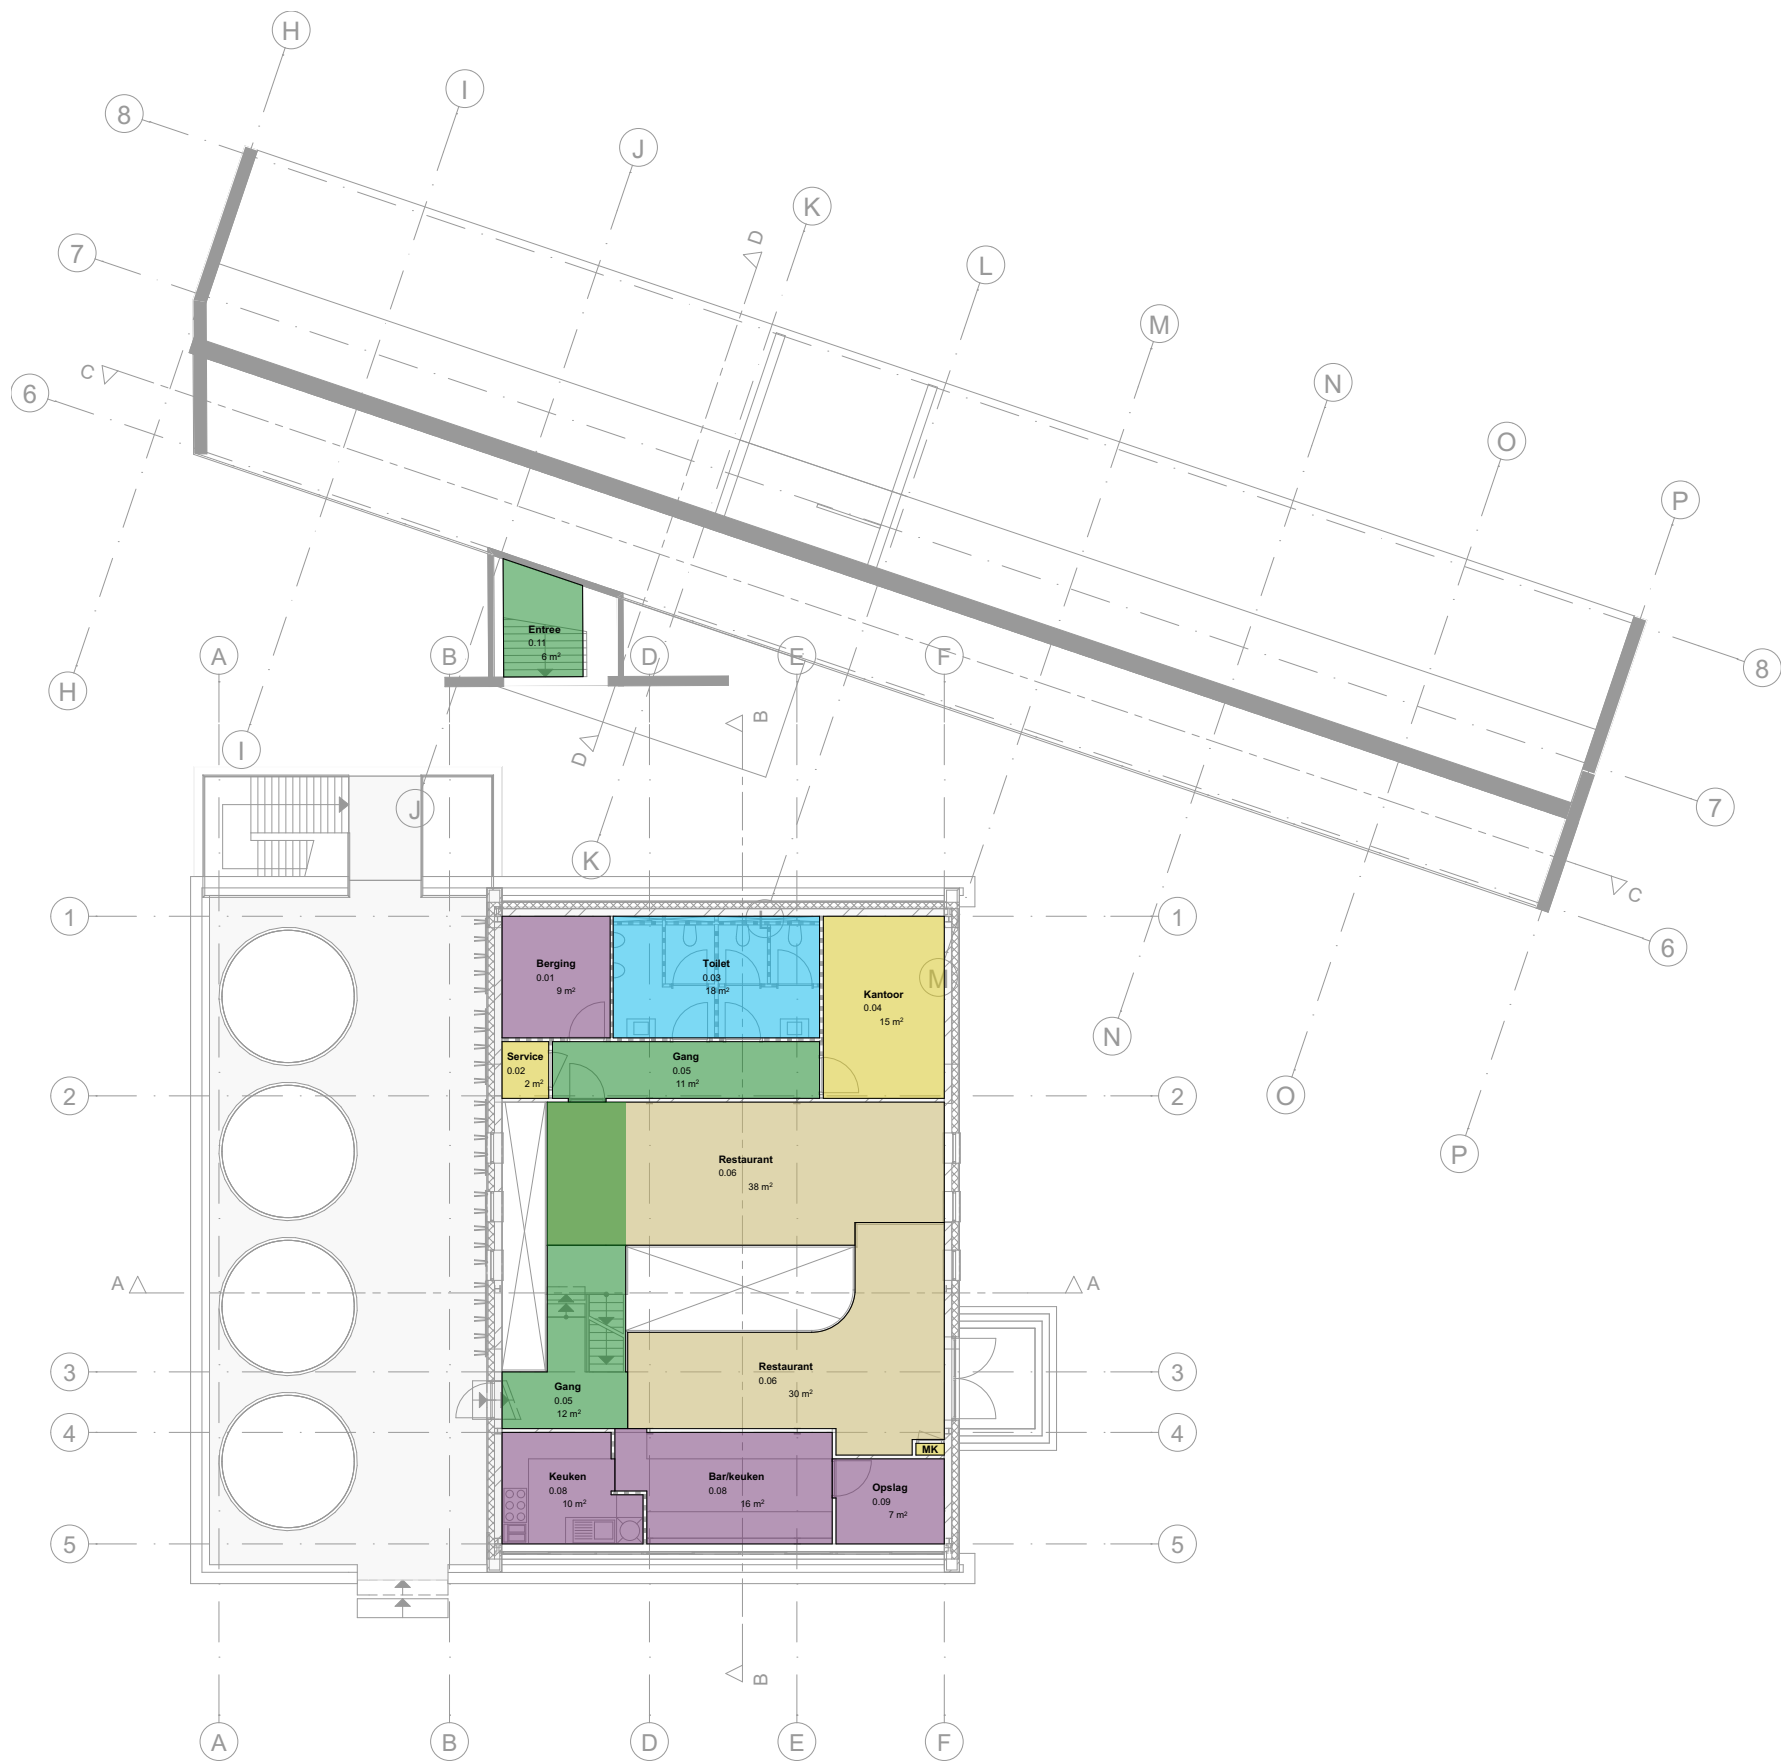

Legenda - overzicht sub-gebruiksfunctie

VR - Verblijfsruimte	TR - Toiletruimte
VKR - Verkeersruimte	FR - Functieruimte
TEC - Technische ruimte	

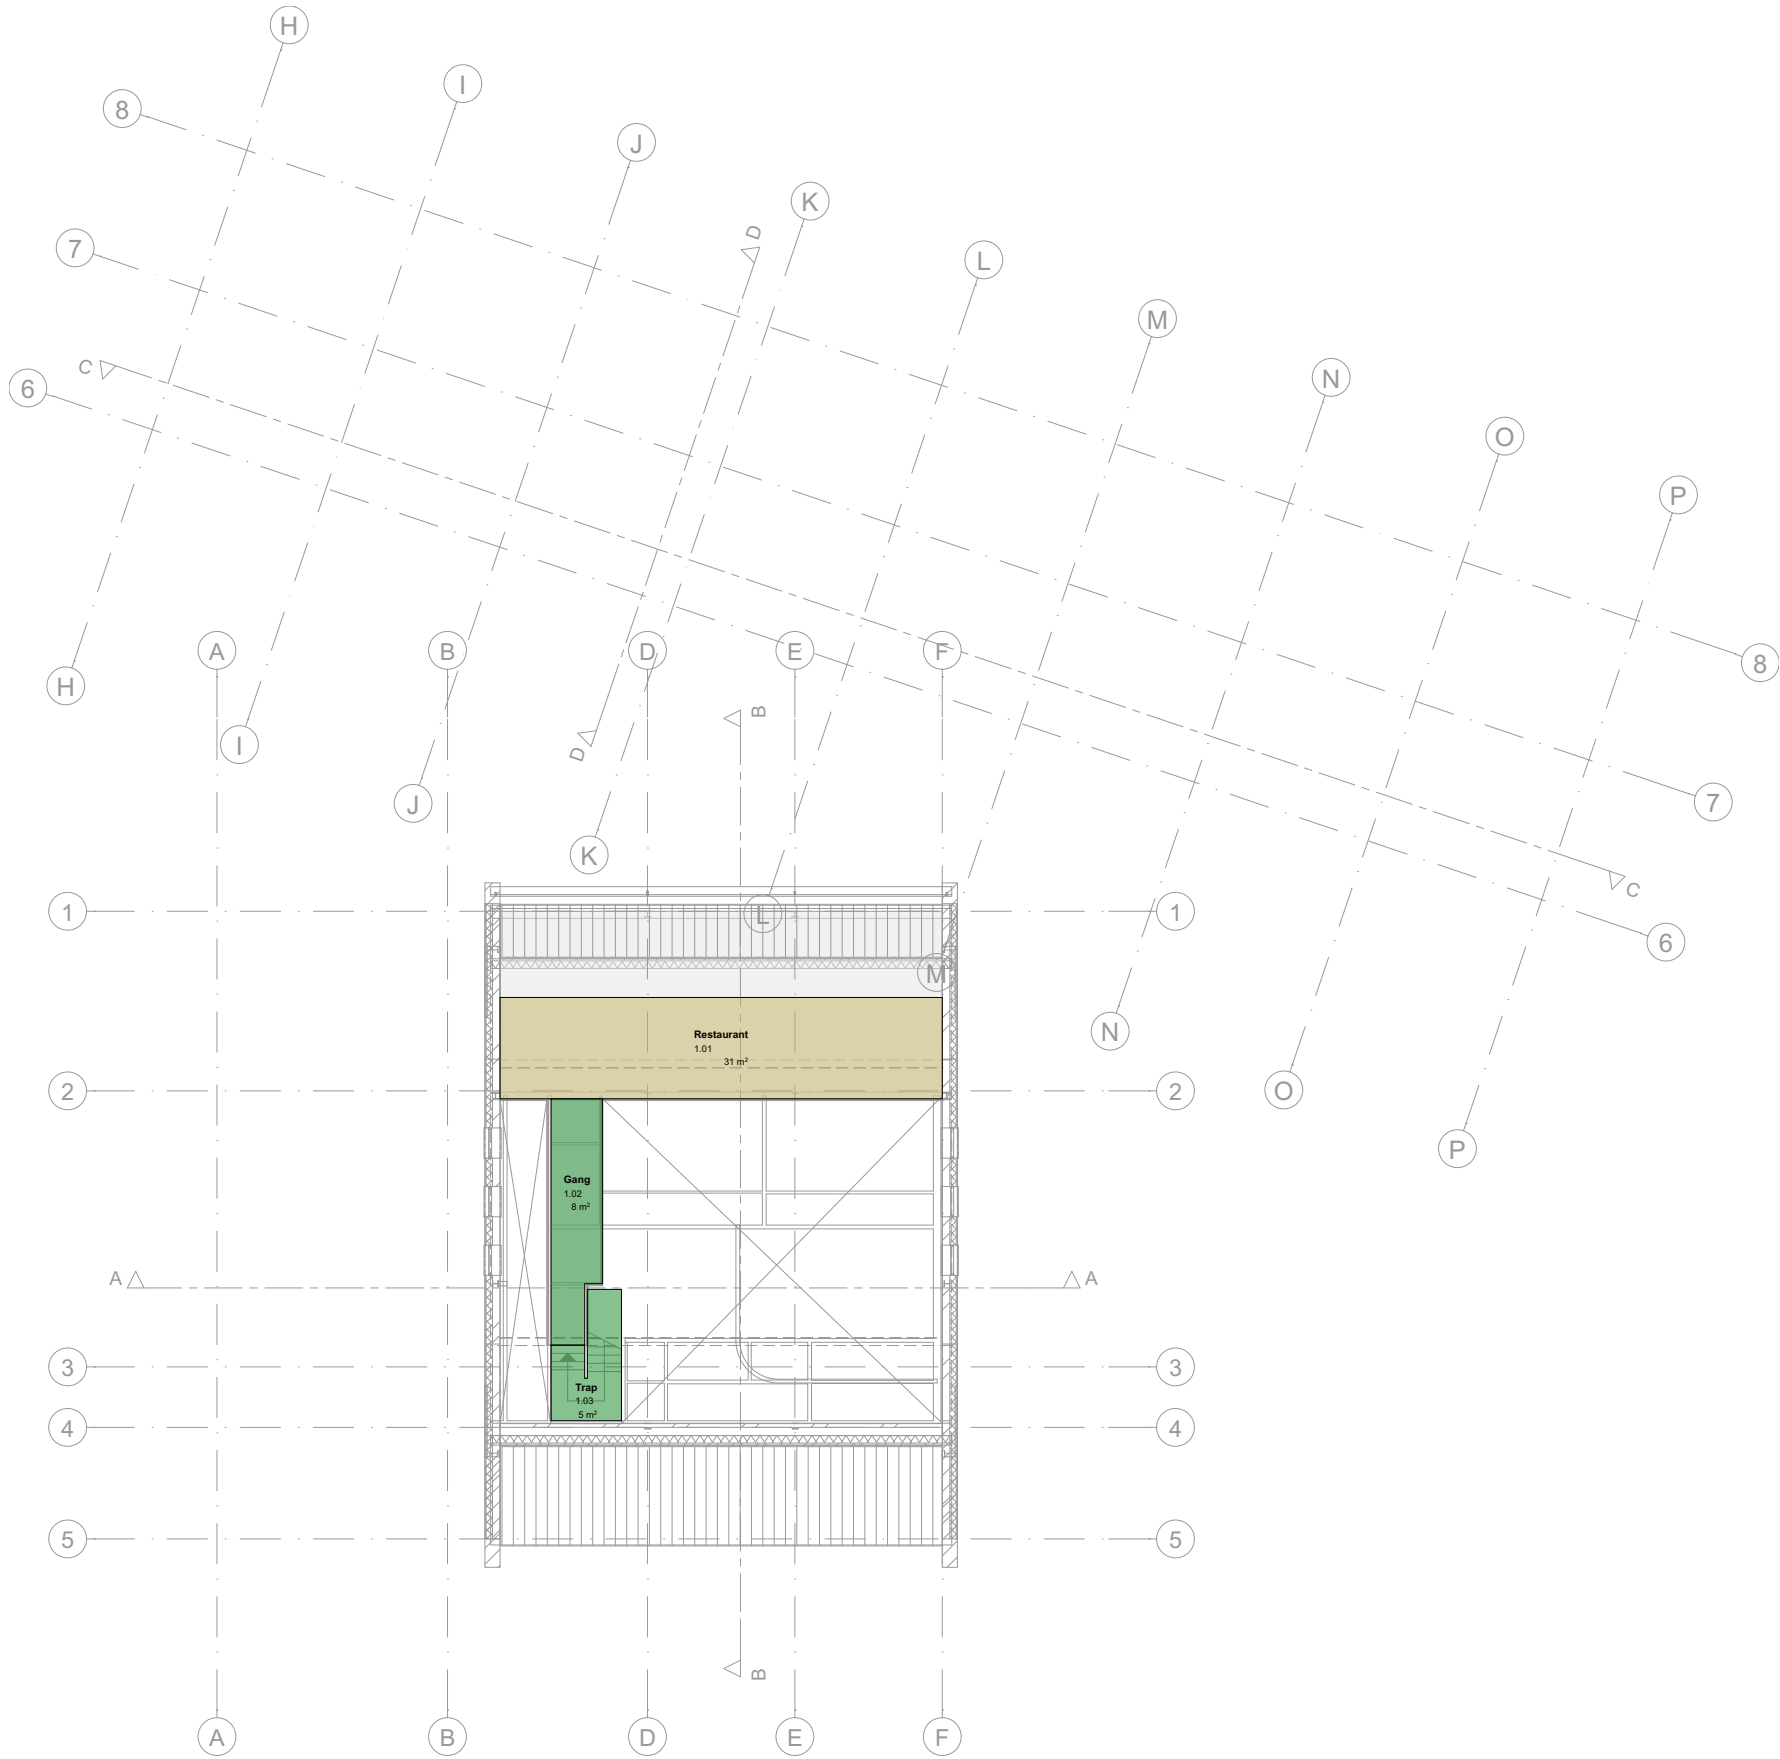

Legenda - overzicht sub-gebruiksfunctie

<div></div> VR - Verblijfsruimte	<div></div> TR - Toiletruimte
<div></div> VKR - Verkeersruimte	<div></div> FR - Functieruimte
<div></div> TEC - Technische ruimte	